


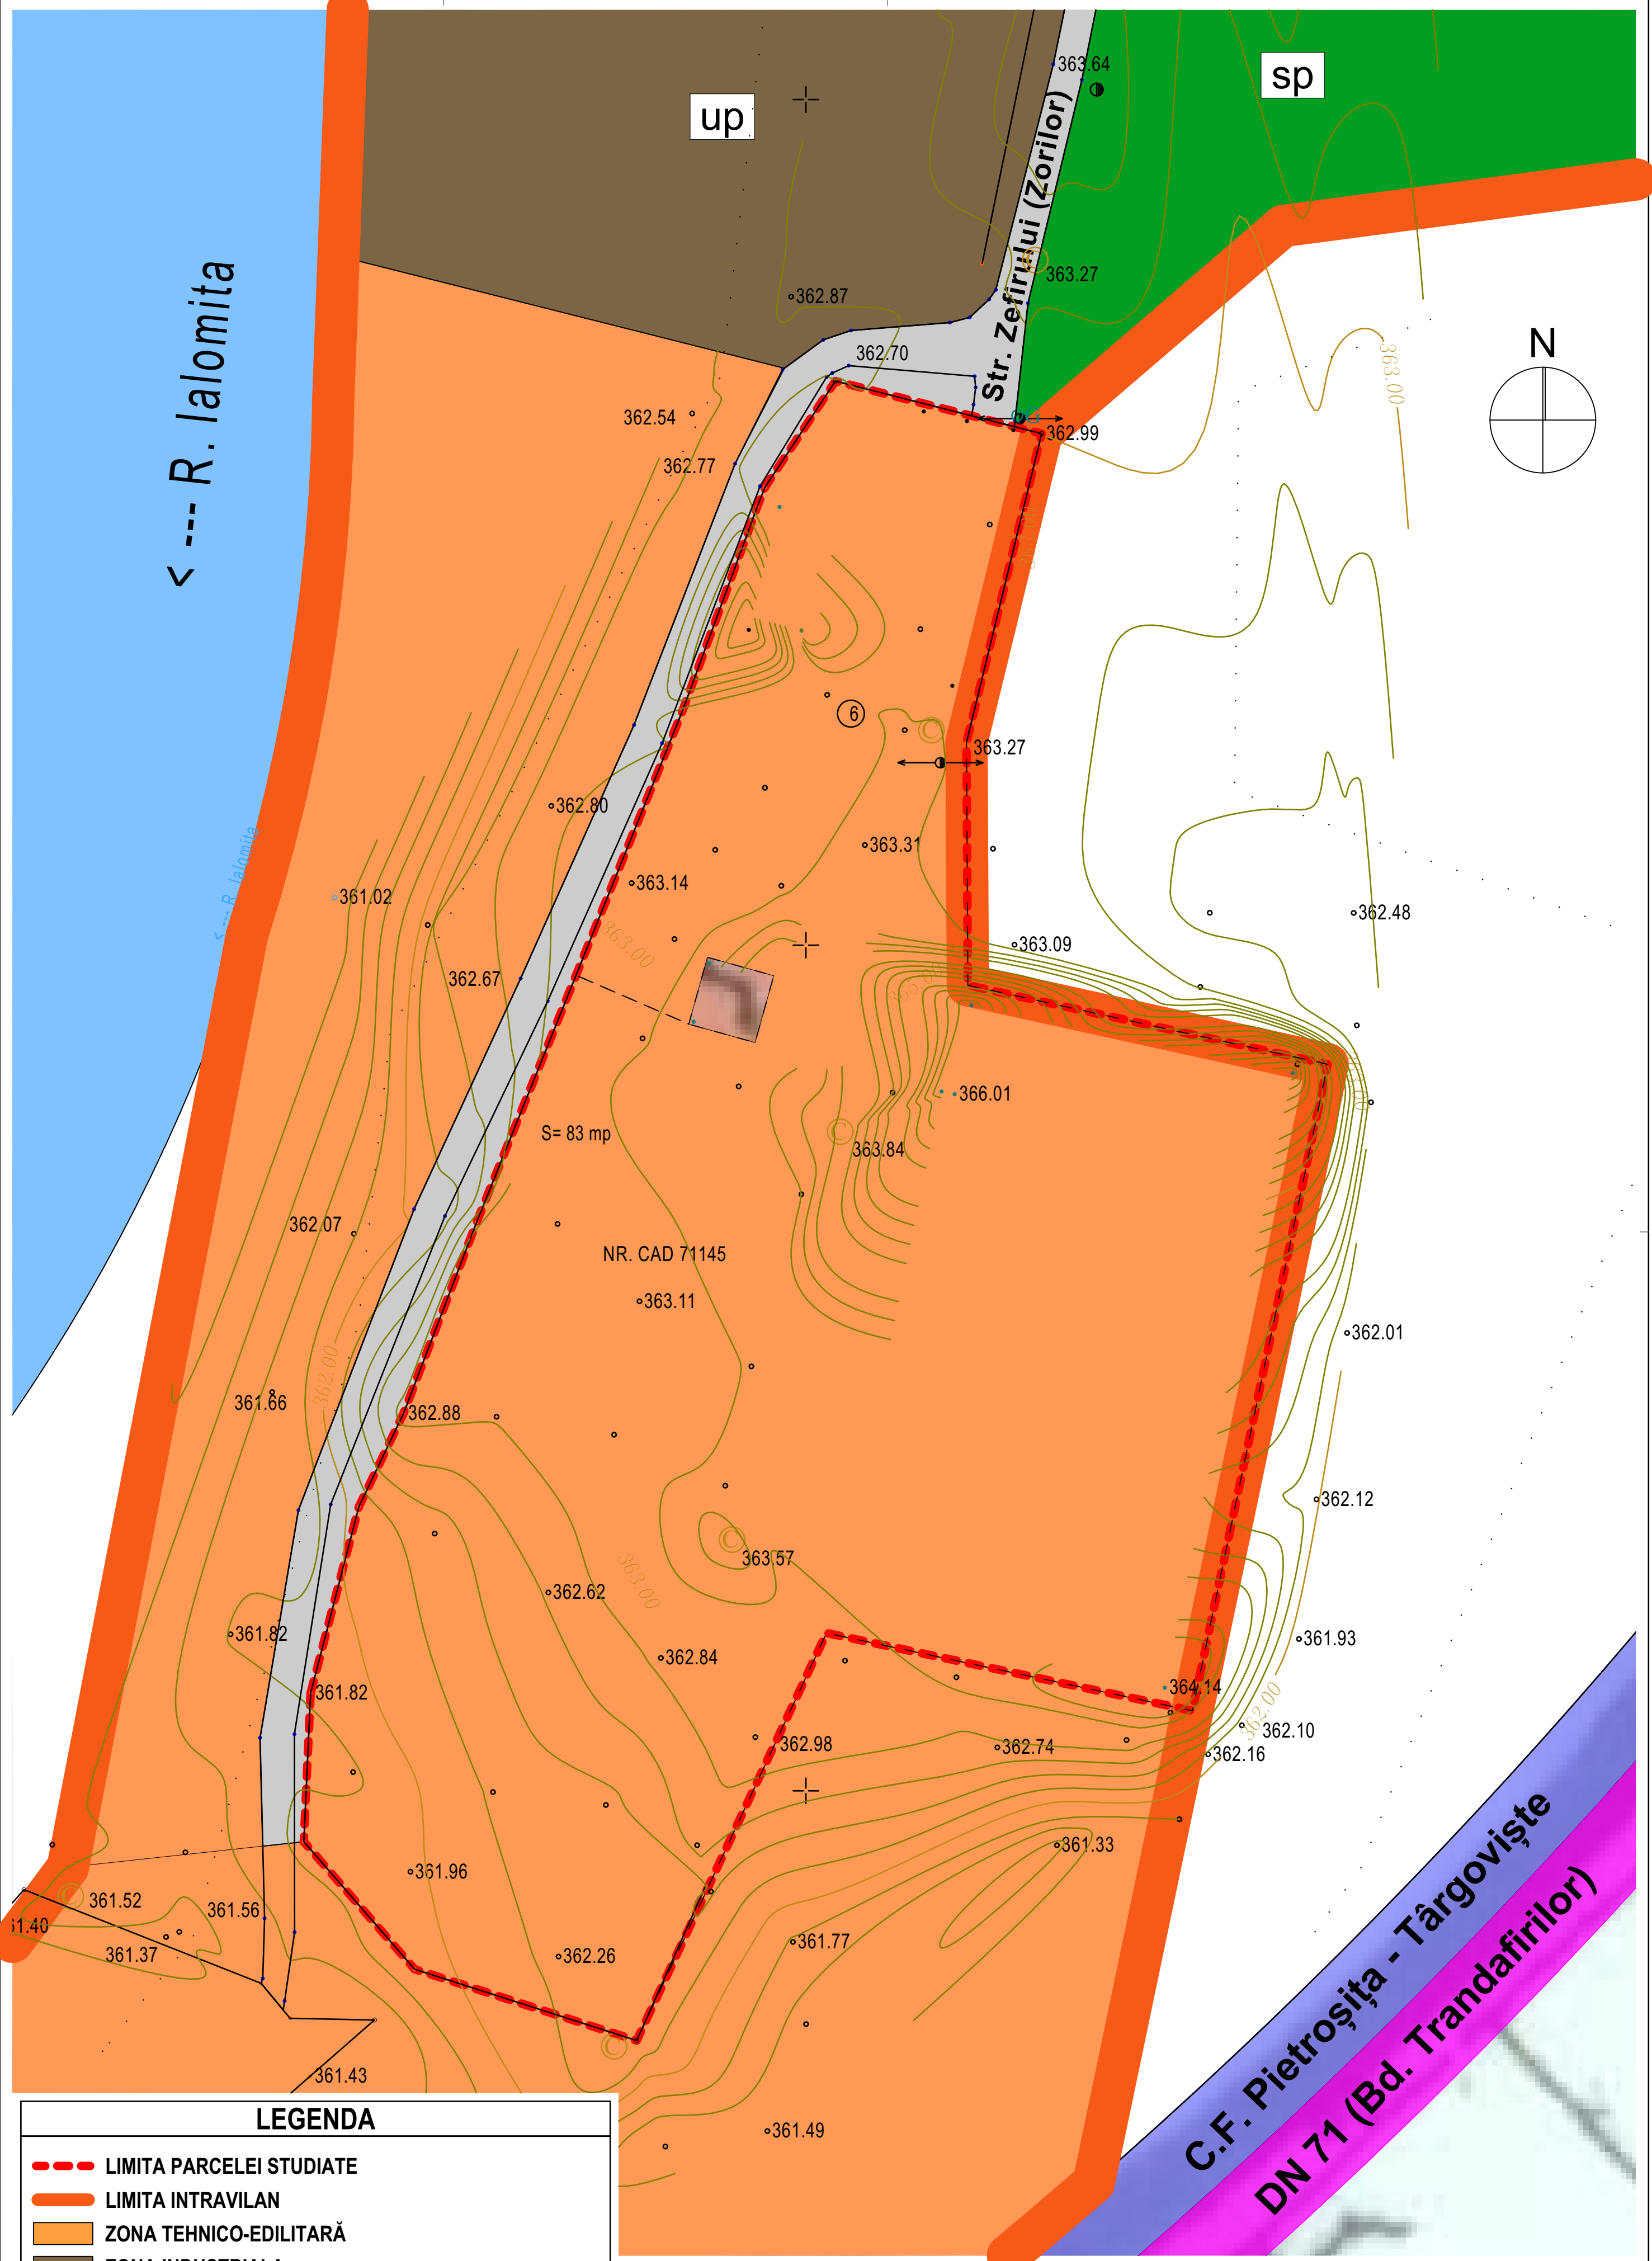

LEGENDA

- LIMITA PARCELEI STUDIATE
- LIMITA INTRAVILAN
- ZONA TEHNICO-EDILITARĂ
- ZONA INDUSTRIALA
- ZONA SPATII VERZI SI AGREMENT, SPORT, PLANTATII DE PROTECTIE
- ZONA CAI DE COMUNICATIE SI AMENAJARI AFERENTE
- ZONA CALE FERATA: TARGOVISTE- PIETROSITA

AMPLASAMENT STUDIAT 12 032,00 mp

PLAN SITUATIE EXISTENTA PE PARCELA SC. 1:500

ARHICUB PROIECT TARGOVISTE-VIFORATA			CONSTRUIRE HALA REPARATII UTILAJE PROPRII, PLATFORME DEPOZITARE MATERIALE RECICLABILE DIN DEMOLĂRI ȘI SORTURI CONCASATE, BIROURI, CABINĂ POARTĂ ȘI ÎMPREJMUIRE	
ȘEF PROIECT			Amplasament: str. Zorilor, nr. 6, Oraș Pucioasa, jud. Dâmbovița	
PROIECTAT			Beneficiar: SC MOTRIS COMPANY SRL	
REDACTAT			SCARA	PLAN SITUATIE EXISTENTA PE PARCELA
VERIFICAT			1:500	
			DATA	Proiect nr. 03/2020
			03.2020	
				FAZA P.U.Z.